COMUNE DI BORBONA

PROVINCIA DI RIETI

VIA VALLECINE 2 - 02010 BORBONA
Tel. 0746/940037 - Fax 0746/940285 P.I. C.F. 00113410575
E-Mail: borbona@comune.borbona.rieti.it Indirizzo URL:
www.comune.borbona.rieti.it

Prot. 1583
del 24.03.2025

Avvio del procedimento di acquisizione di aree occupate ai sensi e per gli effetti del D.P.R. 8 giugno 2001 n. 327 e s.m.i., a seguito dei lavori eseguiti per la realizzazione del ponte denominato "Ponte Fonte Middiella"

PIANO PARTICELLARE DI ESPROPRIO

SCALA 1:500

Comune di Borbona Fg. 17 - p.lle 94 e 91/parte
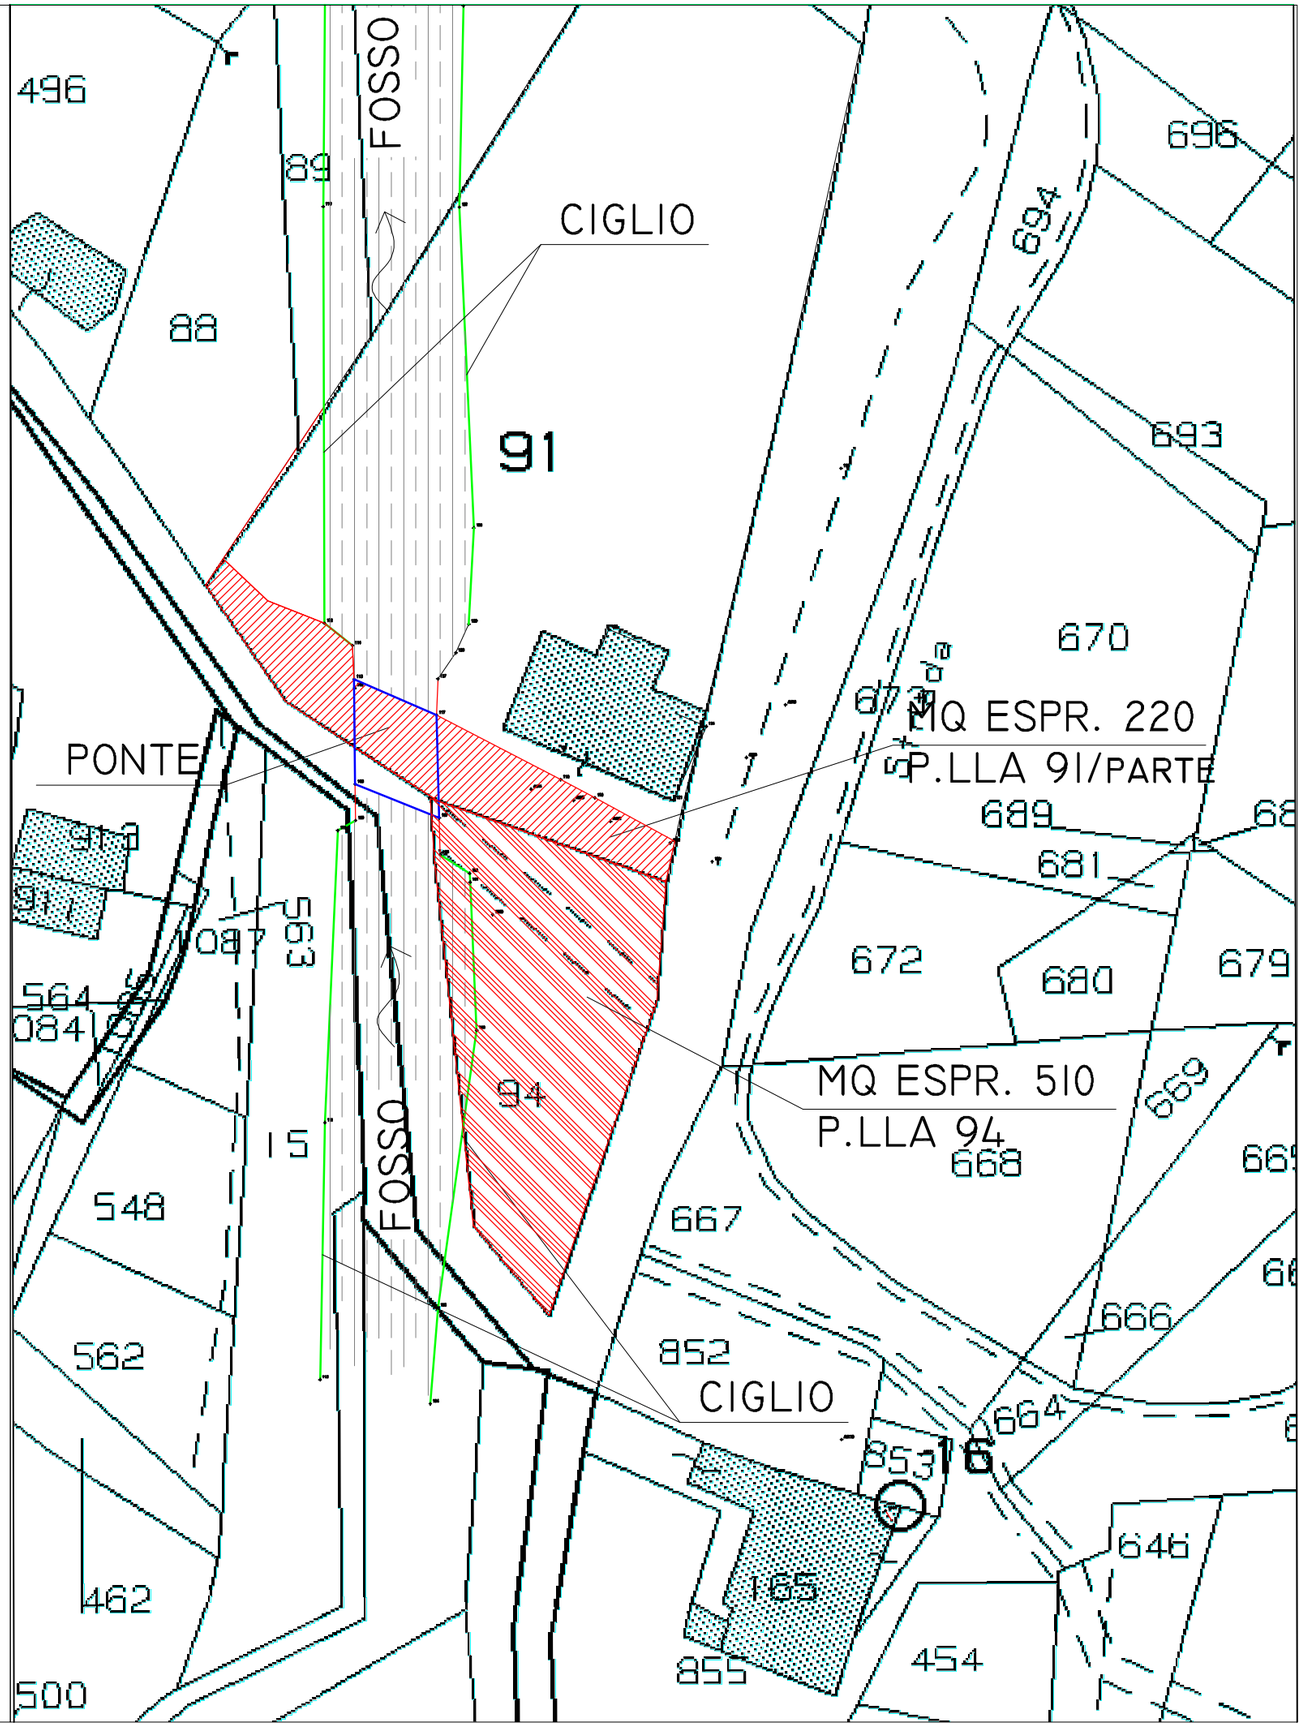
RUP
Ing. Samuela Tumbiolo